

441802003007GB01017用地平面图


8405.95
2623.94

8406.45
94

注：该宗地在已供地批文清府函[2019]338号范围内，原供地面积S=48048.14平方米；
现出图办回收国有土地，回收面积S=24111.29平方米，剩余面积S=23936.85平方米依然属于清远市公共资产管理中心。
图中蓝线为原供地线。

界址点坐标表

点号	X	Y	边长
J1	2623844.241	38406162.718	16.87
J2	2623844.447	38406179.590	126.76
J3	2623843.559	38406306.342	16.98
J4	2623826.588	38406306.858	32.55
J5	2623794.053	38406307.844	3.59
J6	2623790.463	38406307.940	46.12
J7	2623744.367	38406309.338	15.73
J8	2623730.345	38406302.208	28.99
J9	2623704.505	38406289.070	16.36
J10	2623689.919	38406281.653	0.57
J11	2623689.835	38406281.092	19.30
J12	2623686.981	38406262.007	22.36
J13	2623683.673	38406239.892	6.96
J14	2623682.644	38406233.013	49.38
J15	2623647.970	38406197.860	35.59
J16	2623653.605	38406162.718	190.64
J1	2623844.241	38406162.718	
S=24111.29 平方米 合36.1669亩			

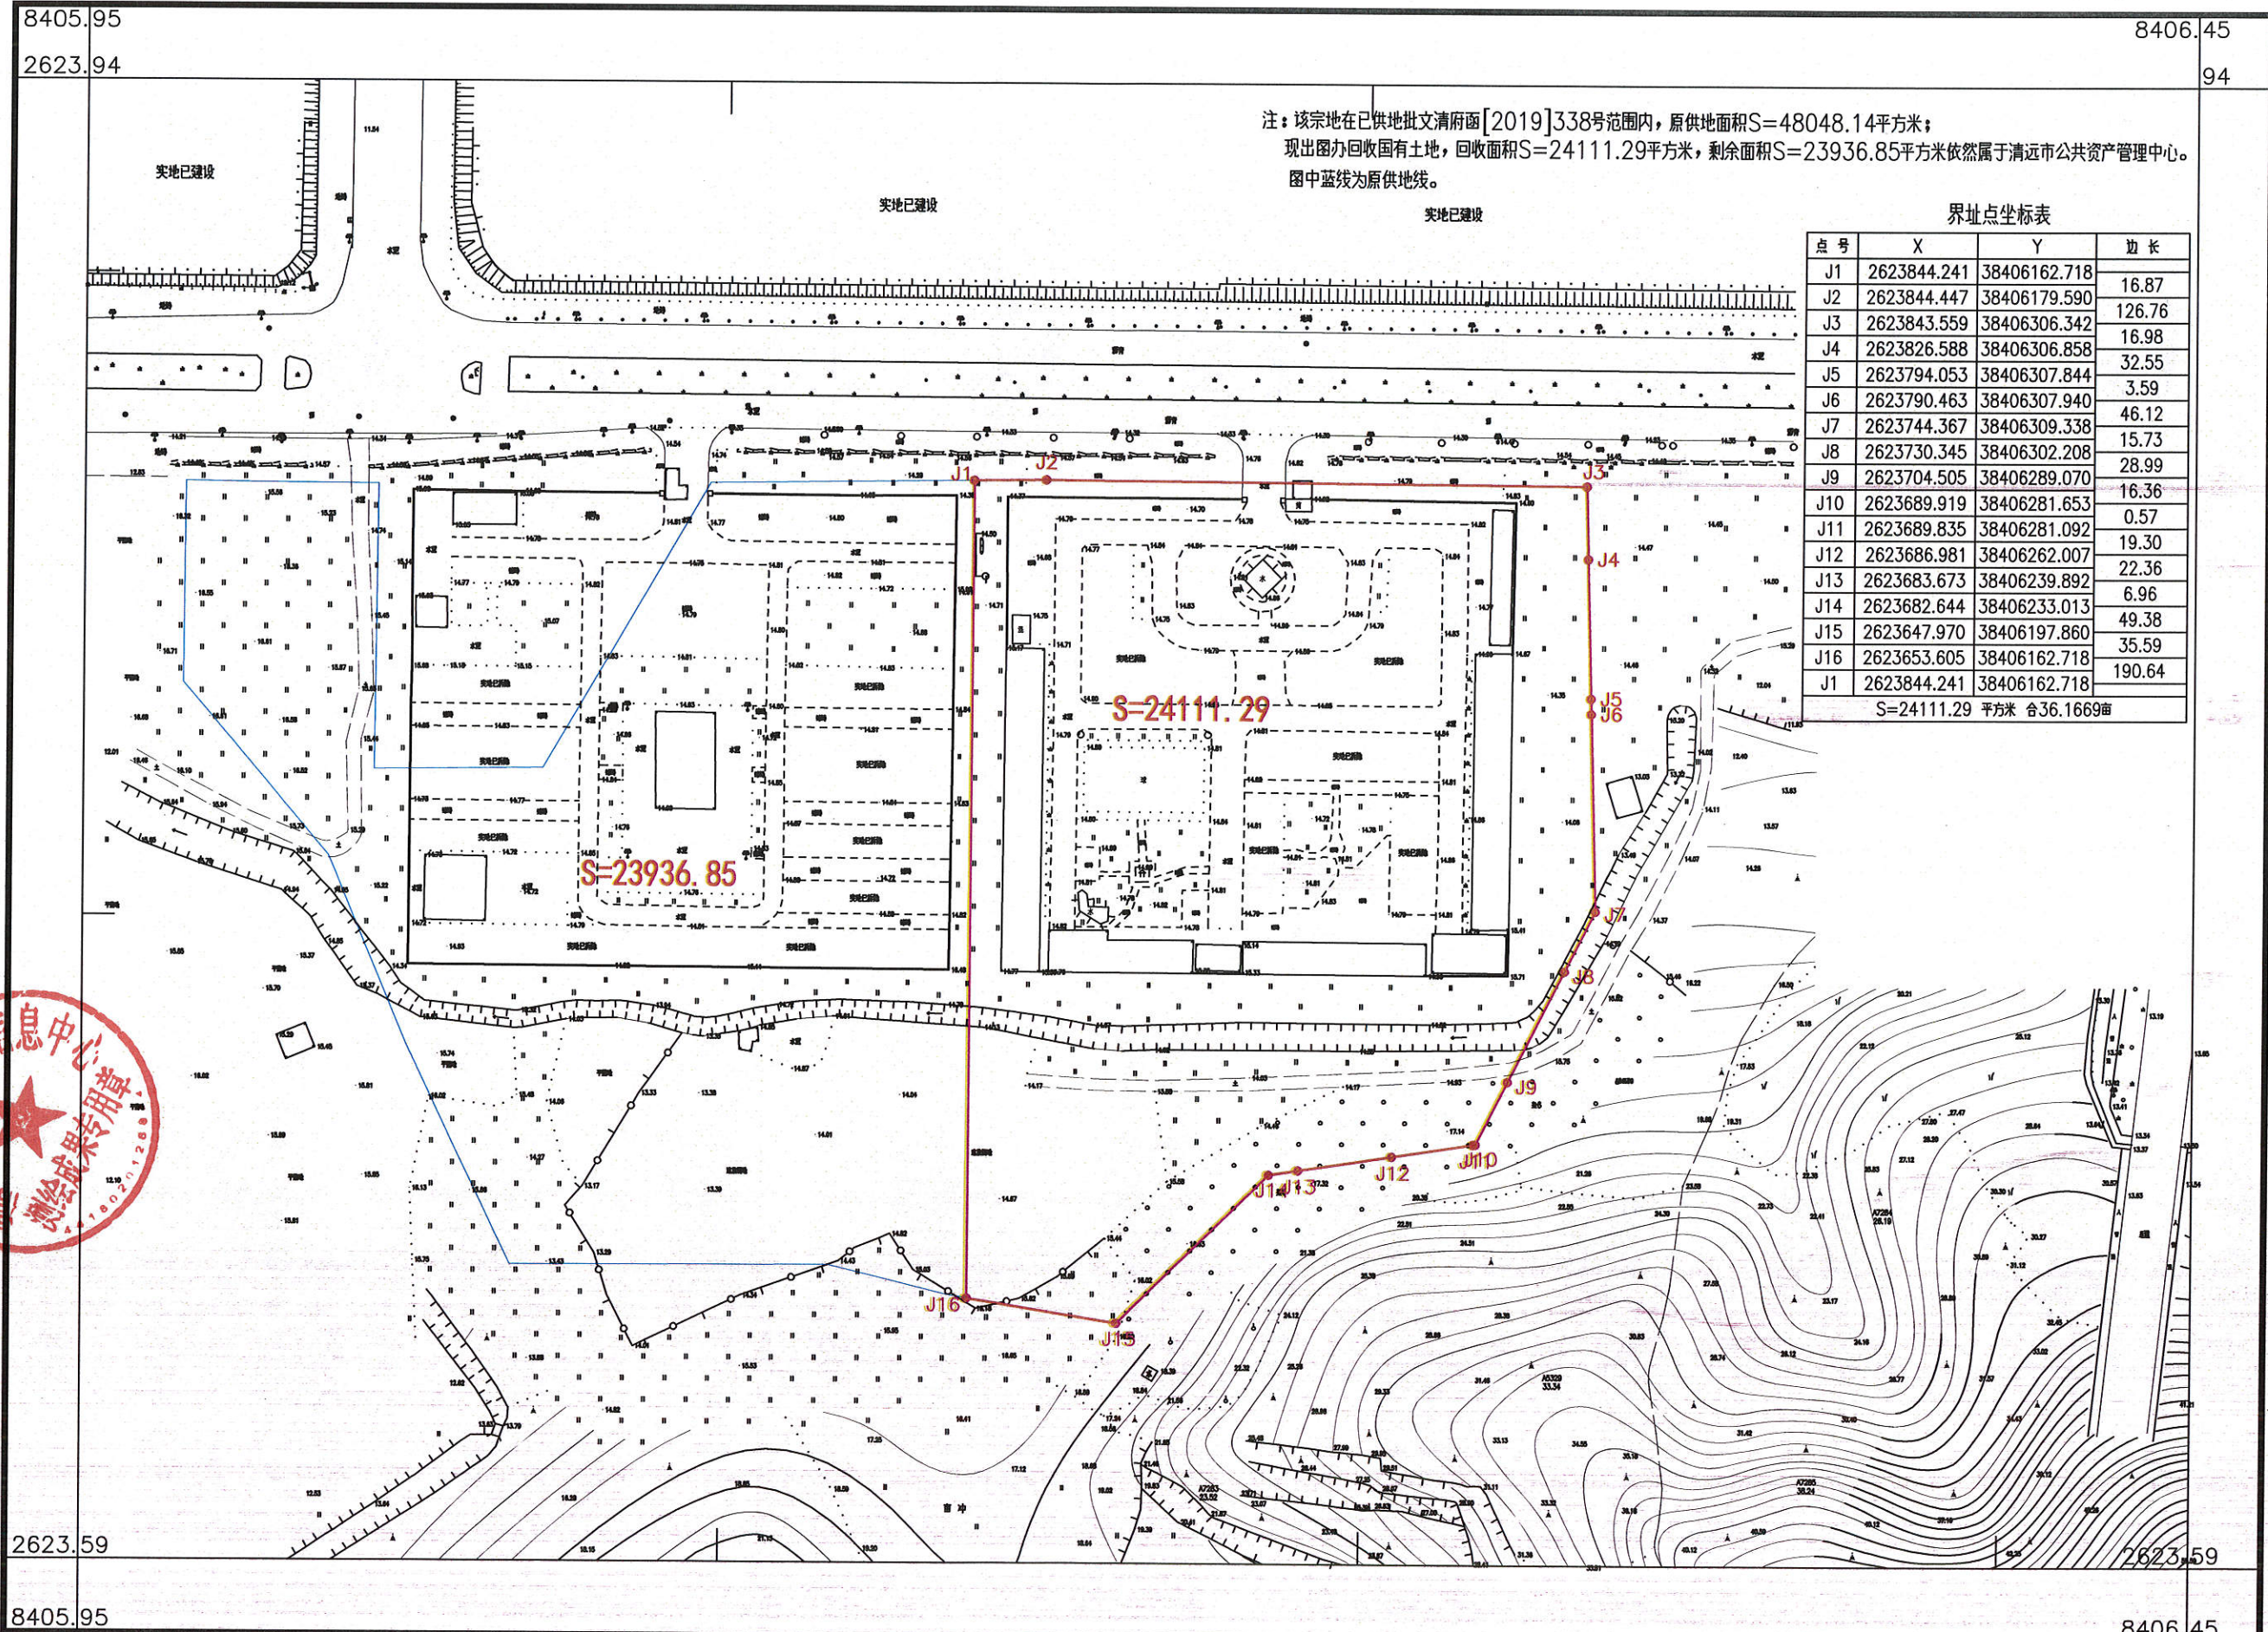

清远市测绘地理信息中心

2623.59
8405.95

2623.59
8406.45

2000国家大地坐标系
1985国家高程基准
2017年图式标准
2023年11月数字化图

1:1500

测量员：何俊辉
绘图员：陈波
检查员：曹劲松